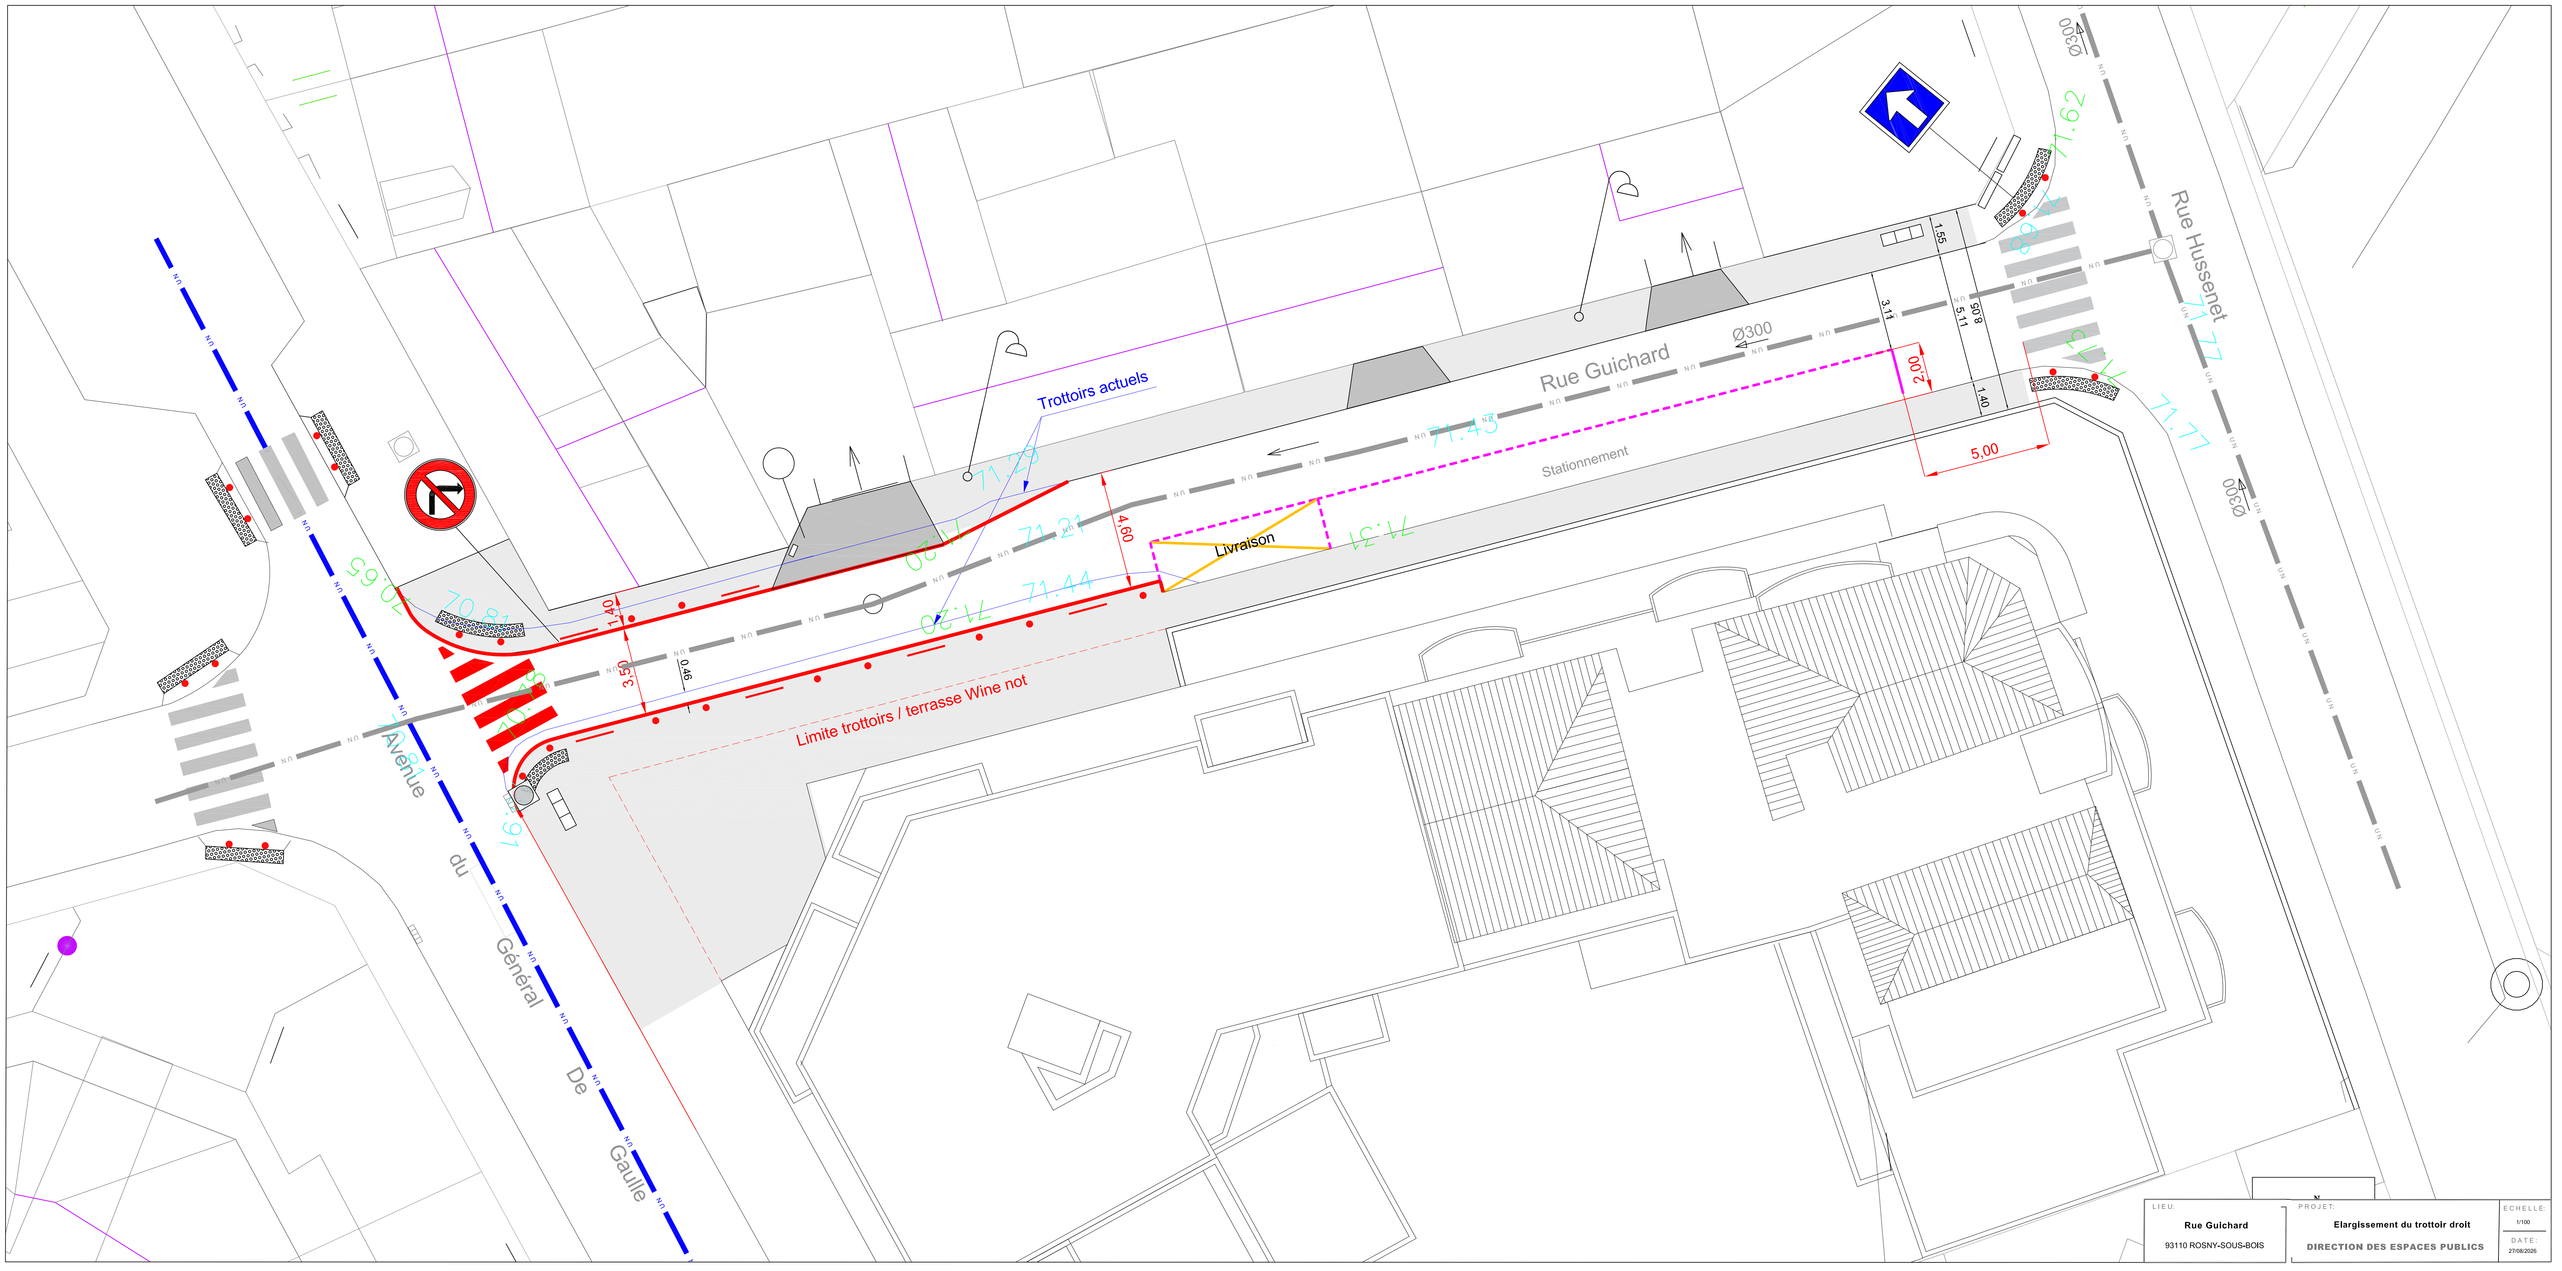

Rue Guichard
Rue Hussenet
Avenue du Général De Gaulle
Trottoirs actuels
Stationnement
Livraison
Limite trottoirs / terrasse Wine not
Ø300
1.55
3.11
5.11
50.8
1.40
2.00
5,00
4.60
3.50
0.46
0.47
71.62
71.77
71.45
71.29
71.21
71.24
71.30
71.44
70.87
70.65
70.97
LIEU:
Rue Guichard
93110 ROSNY-SOUS-BOIS
PROJET:
Elargissement du trottoir droit
DIRECTION DES ESPACES PUBLICS
ECHELLE:
1/100
DATE:
27/08/2026